




GALLERIA NATURALE – SEZIONE TIPO A0

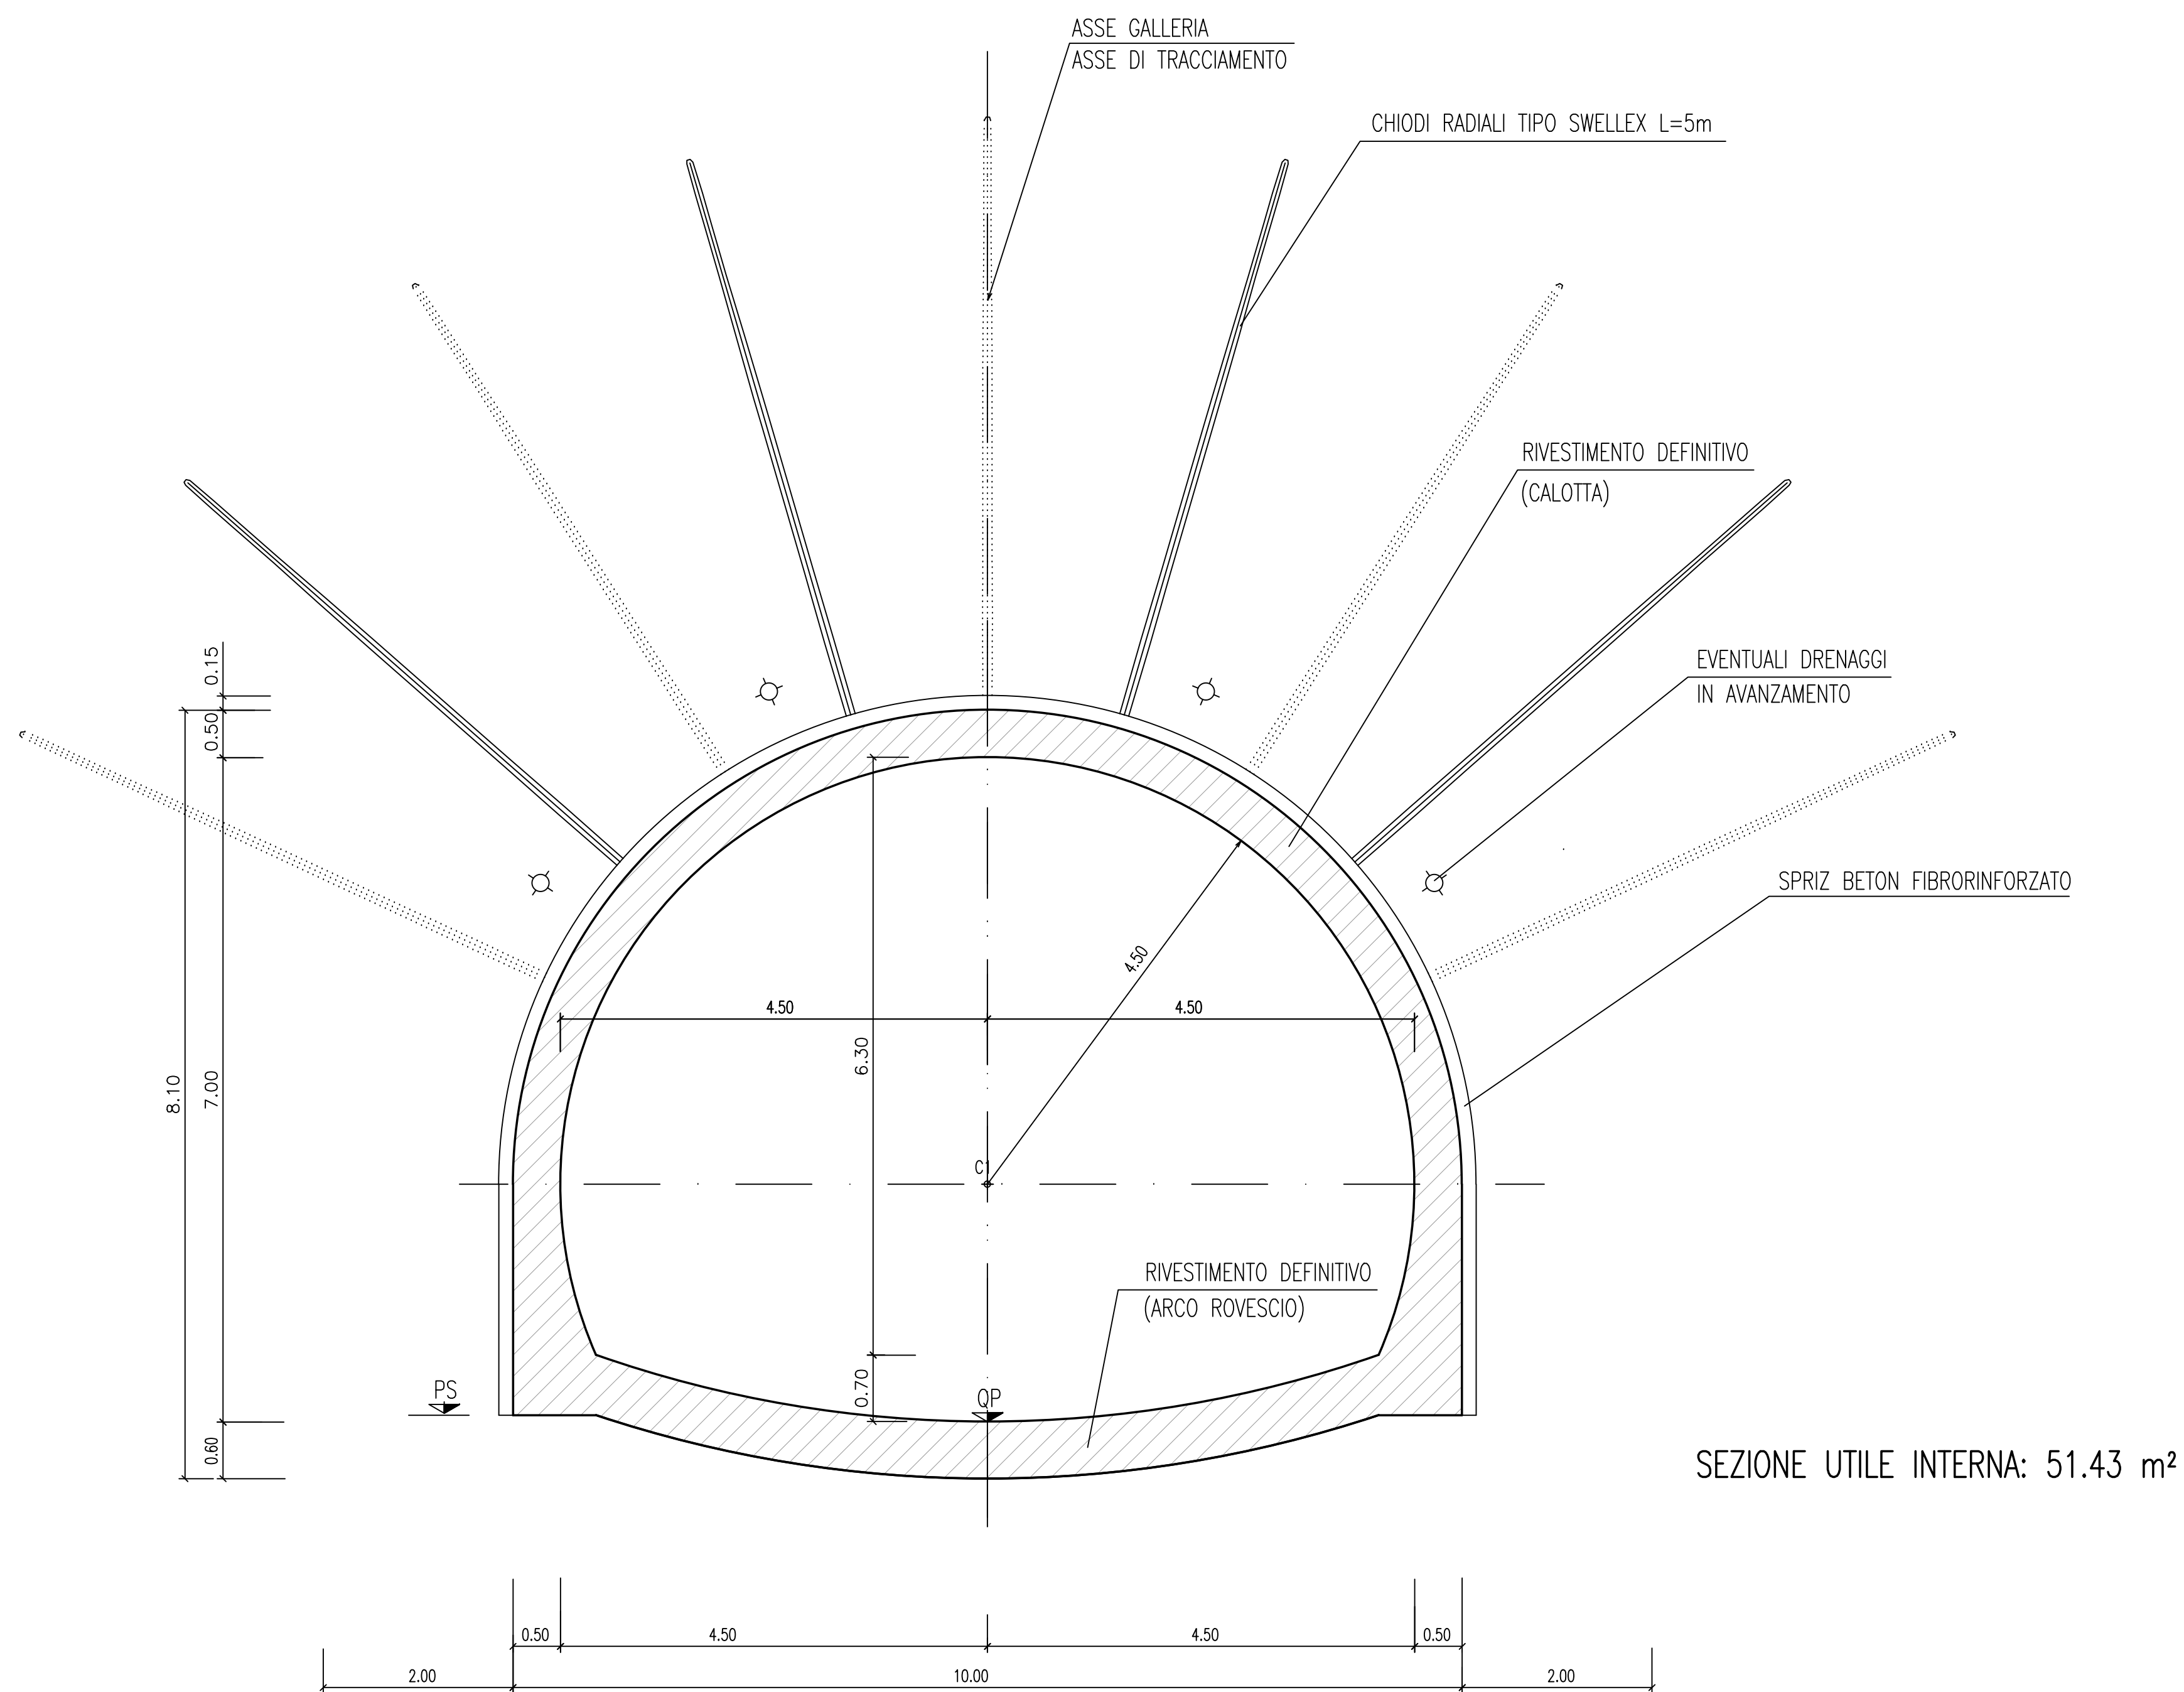

SEZIONE UTILE INTERNA: 51.43 m²

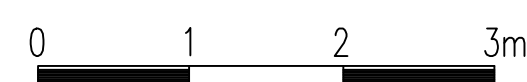

COMUNE DI OLBIA
Provincia di Sassari
zona autonoma di Olbia-Tempio

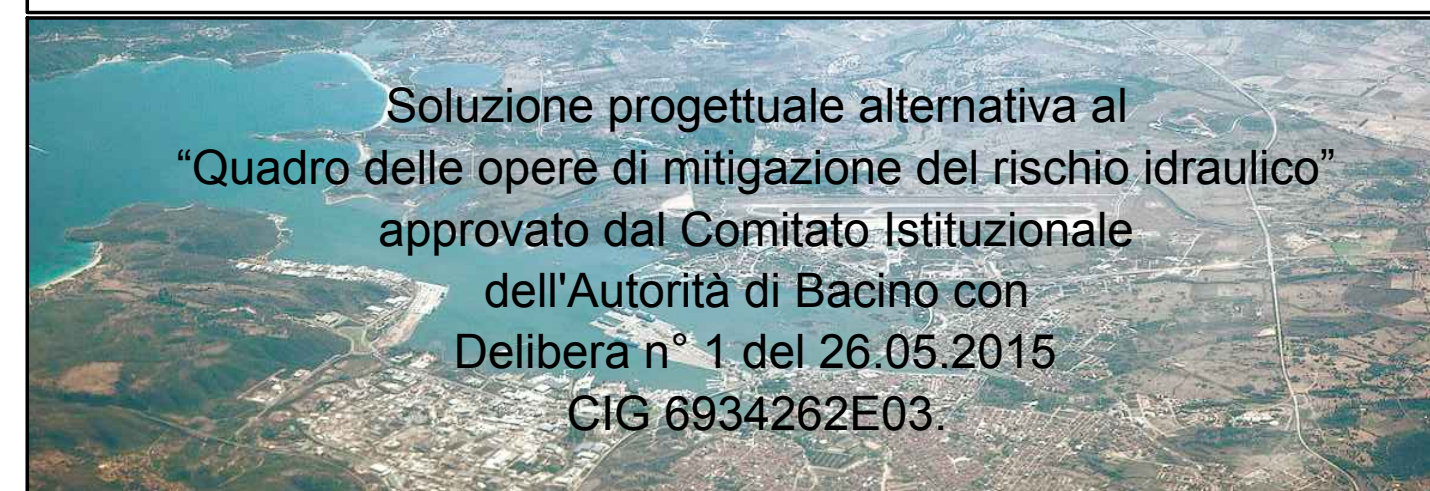

Soluzione progettuale alternativa al
"Quadro delle opere di mitigazione del rischio idraulico"
approvato dal Comitato Istituzionale
dell'Autorità di Bacino con
Delibera n° 1 del 26.05.2015
CIG 6934262E03.

STUDIO DI FATTIBILITA'

PROGETTAZIONE RAGGRUPPAMENTO TEMPORANEO DI IMPRESE: (Capogruppo mandataria)		IL SINDACO: Dott. Settimo Nizzi
(Mandanti)		IL DIRIGENTE: Ing. Antonio G. Zanda
RESPONSABILE DELL'INTEGRAZIONE DELLE PRESTAZIONI SPECIALISTICHE: Ing. Simone Venturini		
TITOLO	PROPOSTA DI INTERVENTO Scolmatore SdP 2 Scolmatore 1 - Sezione tipo 2	

CODICE ELABORATO	SCALA	DATA
D.02.06	1:50	FEBBRAIO 2018
	NOME FILE	
	D.02.06_00.dwg	

ELABORAZIONE PROGETTUALE		REVISIONI			
TECHNITAL S.p.A. Ing. ALESSANDRO CACCIATORI Ordine degli Ingegneri della Provincia di Verona N.42996					
0	02.2018	EMISSIONE	Geom. G. AVESANI	Ing. A. CACCIATORI	Ing. S. VENTURINI
REV.	DATA	MOTIVO	REDATTO	VERIFICATO	APPROVATO