GALLERIA CON SCAVO ESEGUITO A CIELO APERTO – SEZIONE TIPO
(CUT AND COVER)

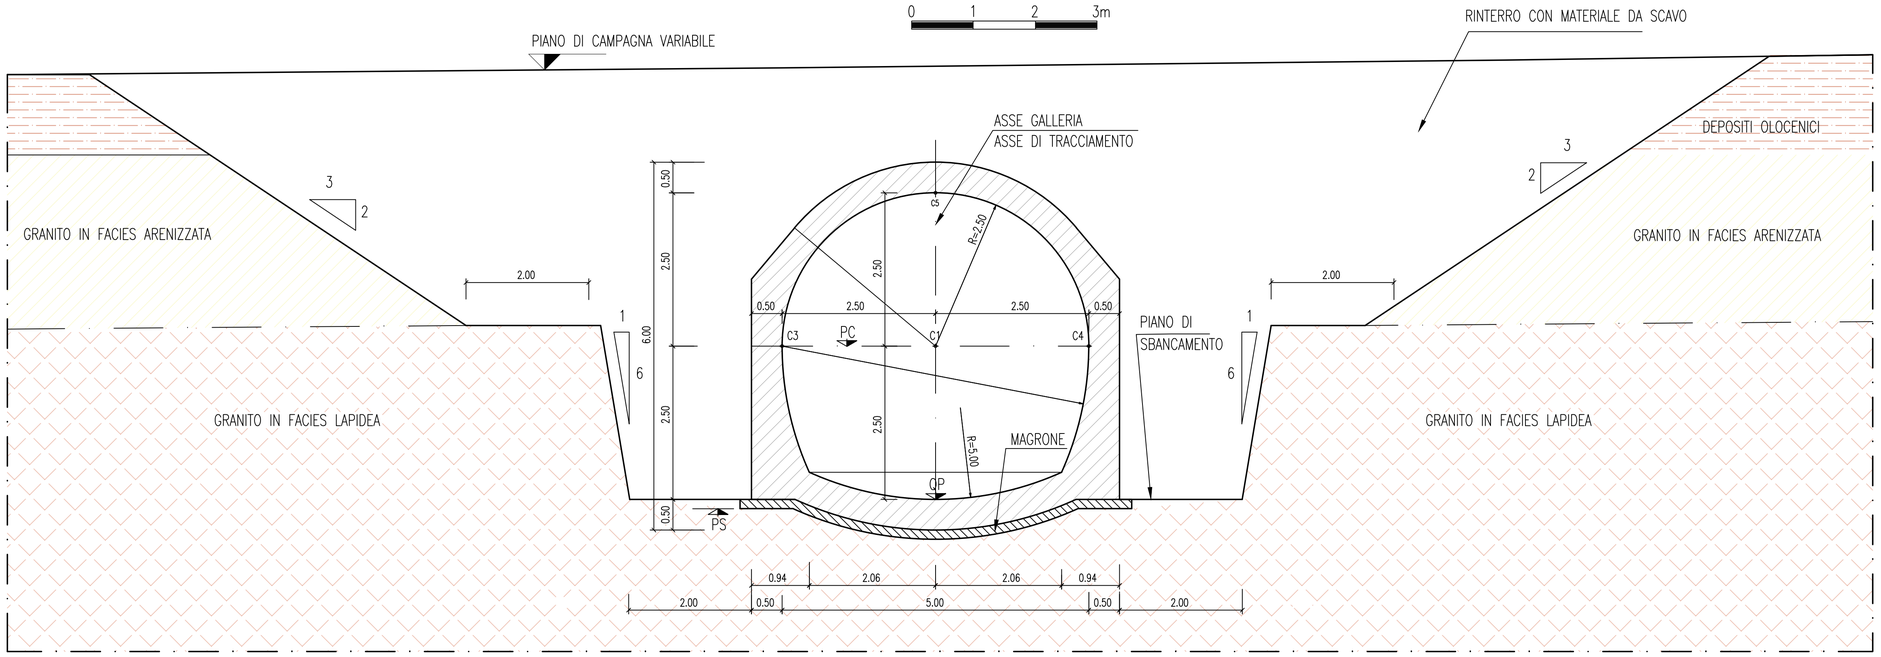

GALLERIA ARTIFICIALE – SEZIONE TIPO

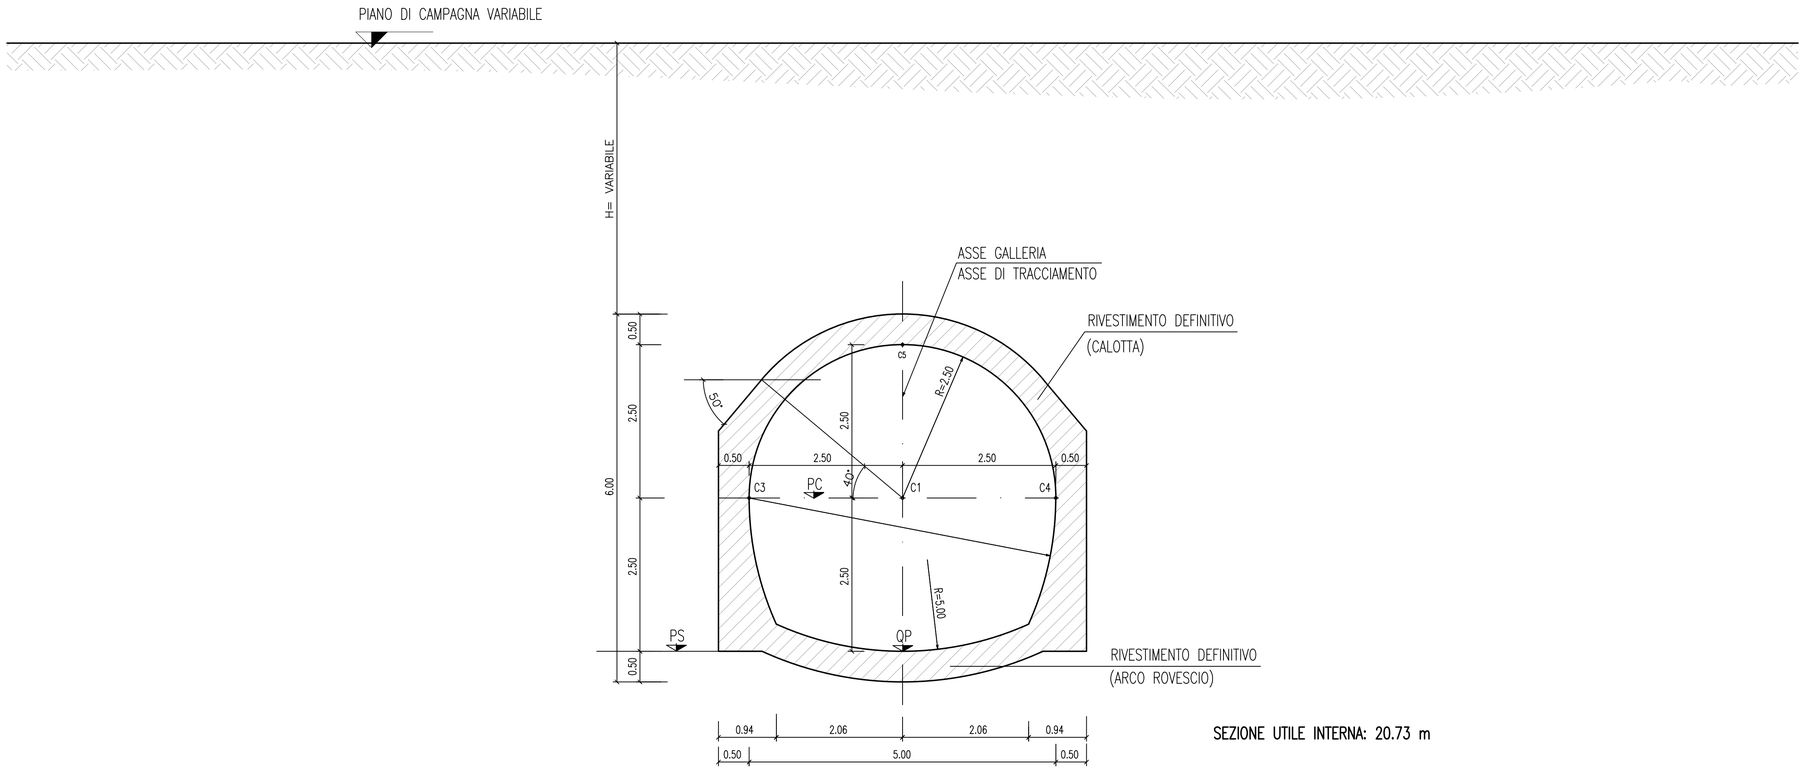

SEZIONE UTILE INTERNA: 20.73 m

COMUNE DI OLBIA
Provincia di Sassari
zona autonoma di Olbia-Tempio

Soluzione progettuale alternativa al
"Quadro delle opere di mitigazione del rischio idraulico"
approvato dal Comitato Istituzionale
dell'Autorità di Bacino con
Delibera n° 1 del 26.05.2015
CIG 6934262E03.

STUDIO DI FATTIBILITA'

PROGETTAZIONE RAGGRUPPAMENTO TEMPORANEO DI IMPRESE:
(Capogruppo mandataria)
TECHNITAL
(Mandanti)
BETA studio
POLITECNICA BUILDING FOR HUMANS
Metassociati architettura ingegneria urbanistica

IL SINDACO:
Dott. Settimo Nizzi

RESPONSABILE DELL'INTEGRAZIONE DELLE PRESTAZIONI SPECIALISTICHE: Ing. Simone Venturini

TITOLO

PROPOSTA DI INTERVENTO
Scolmatore SdP 2
Scolmatore 2 - Sezione tipo 1

IL DIRIGENTE:
Ing. Antonio G. Zanda

CODICE ELABORATO	SCALA	DATA
D.02.08	1: 50	FEBBRAIO 2018
	NOME FILE: D.02.08_00.dwg	

ELABORAZIONE PROGETTUALE
TECHNITAL S.p.A.
Ing. ALESSANDRO CACCIATORI
Ordine degli Ingegneri della Provincia di Verona N.A2996

REVISIONI

REV.	DATA	MOTIVO	REDATTO	VERIFICATO	APPROVATO
0	02.2018	EMISSIONE	Geom. G. AVESANI	Ing. A. CACCIATORI	Ing. S. VENTURINI