




SEZIONE TIPOLOGICA GD-1 - da GD_0+000.00 a GD_0+610.00

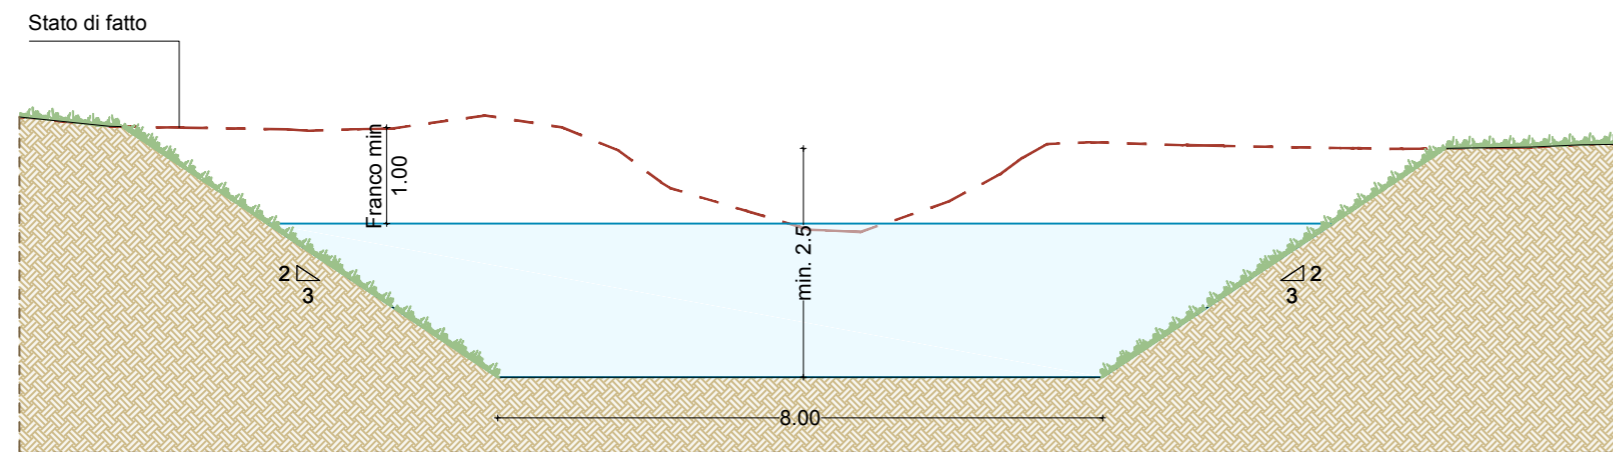

SEZIONE TIPOLOGICA GD-2 - da GD_0+610.00 a GD_1+300.00

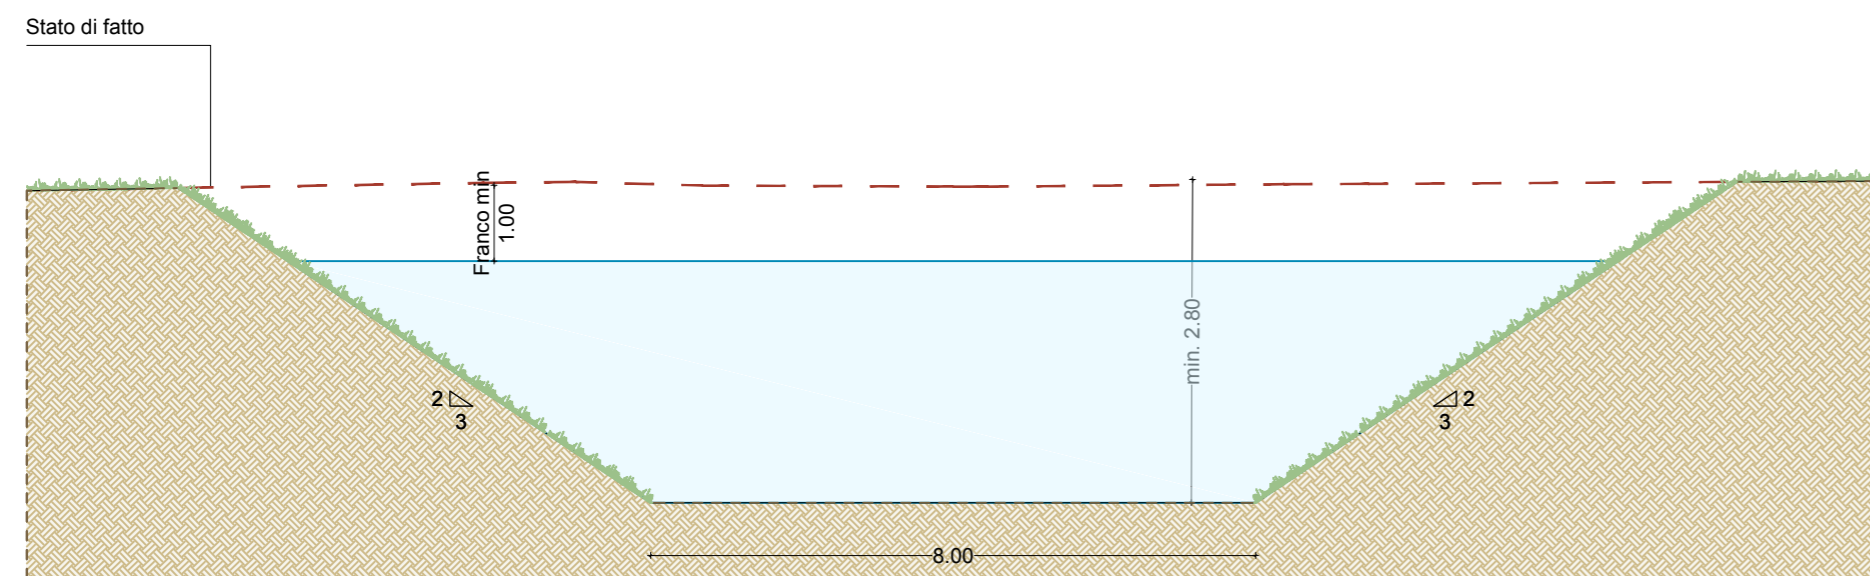

SEZIONE TIPOLOGICA GD-3 - da GD_1+300.00 a GD_2+165.10 - SCOLMATORE RIO GADDURESU / RIO SELIGHEDDU

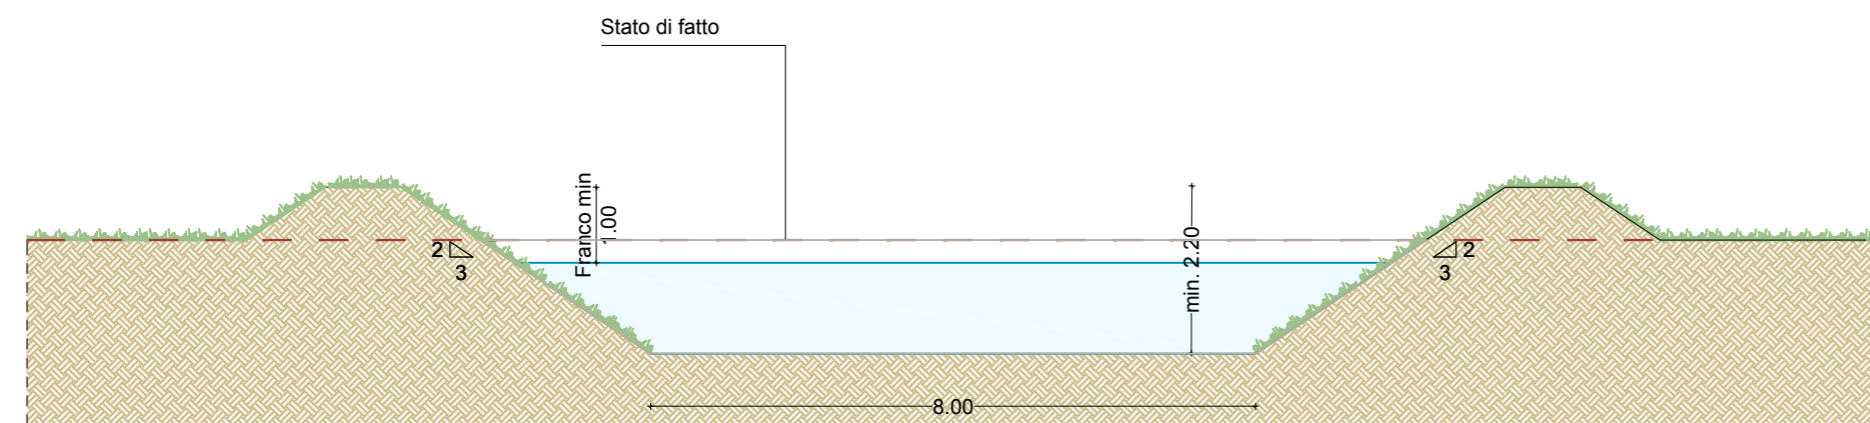

SEZIONE TIPOLOGICA GD-4 - DEVIAZIONE ZONA ARMERIA



COMUNE DI OLBIA
Provincia di Sassari
zona autonoma di Olbia-Tempio



STUDIO DI FATTIBILITÀ'

PROGETTAZIONE RAGGRUPPAMENTO TEMPORANEO DI IMPRESE:
(Capogruppo mandataria)



(Mandanti)



IL SINDACO:
Dott. Settimo Nizzi

RESPONSABILE DELL'INTEGRAZIONE DELLE PRESTAZIONI SPECIALISTICHE: Ing. Simone Venturini

TITOLO
PROPOSTA DI INTERVENTO
Sistemazioni fluviali in area urbana
Rio Gadduresu+Deviatore Gadduresu-Seligheddu
Sezioni tipologiche

IL DIRIGENTE:
Ing. Antonio G. Zanda

CODICE ELABORATO

D.09.06

SCALA

1:100

DATA

FEBBRAIO 2018

NOME FILE

D.09.06_00.dwg

ELABORAZIONE PROGETTUALE

POLITECNICA SOC. COOP.
Ing. STEFANO RIPARI
Ordine degli Ingegneri
della Provincia di Modena
N.A3206

REVISIONI

REV.	DATA	MOTIVO	REDATTO	VERIFICATO	APPROVATO
0	02.2018	EMISSIONE	Ing. S. RIPARI	Ing. S. RIPARI	Ing. S. RIPARI