




COMUNE DI OLBIA
Provincia di Sassari
zona autonoma di Olbia-Tempio



STUDIO DI FATTIBILITÀ'

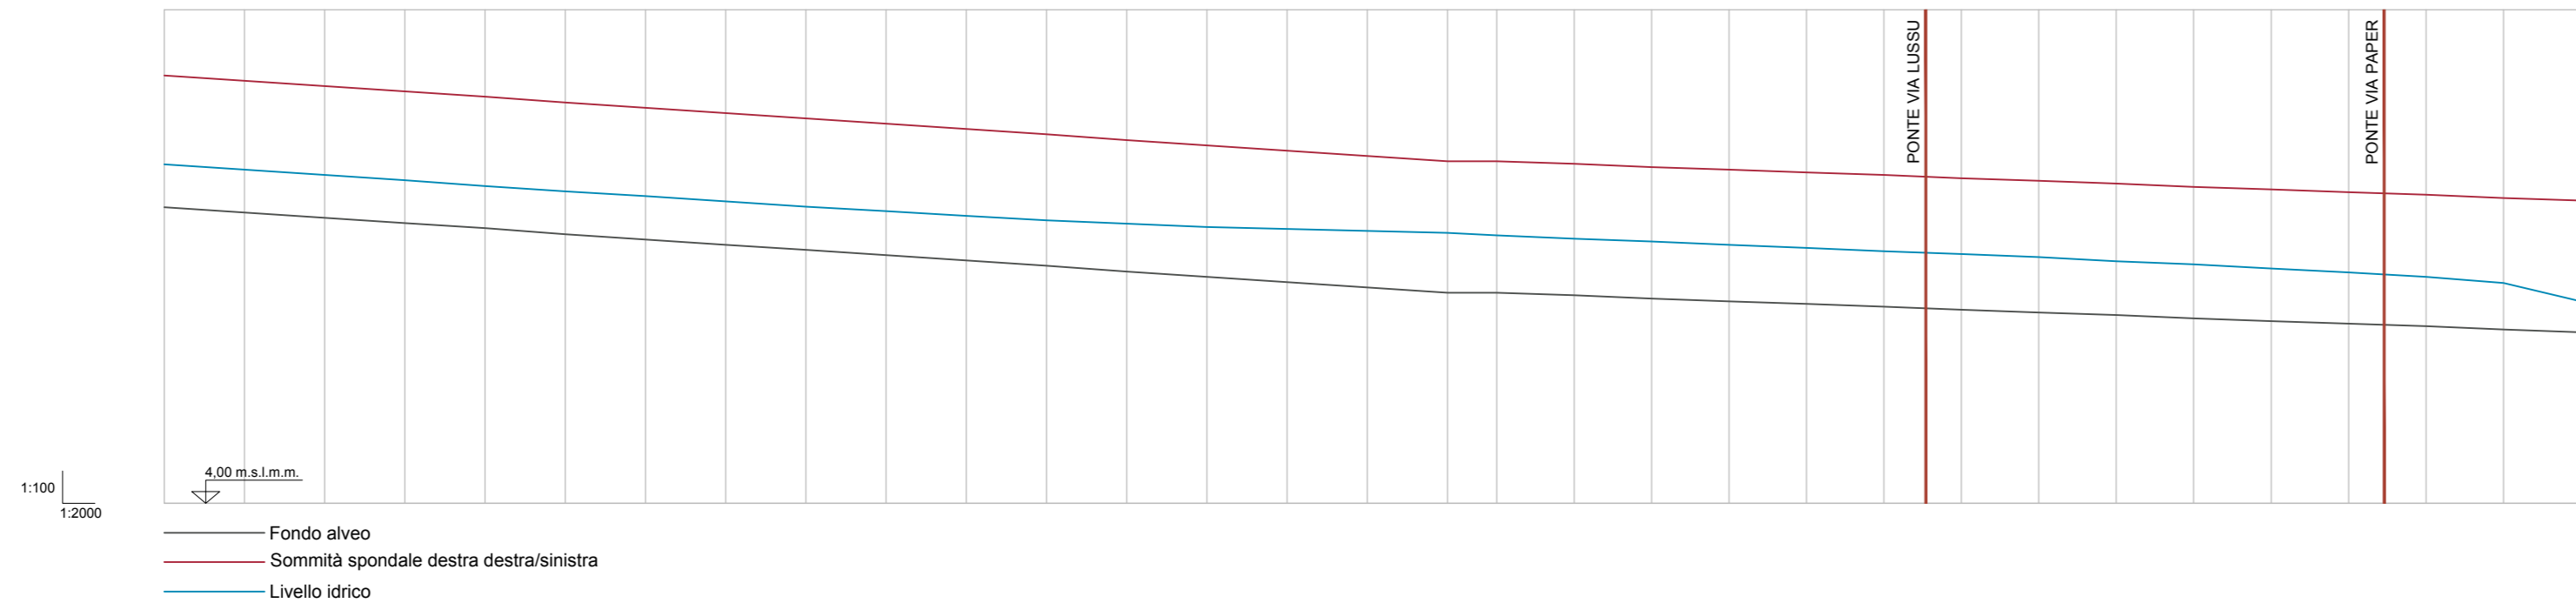

NOME PROGRESSIVA	D. Z/SN 0+000.00	D. Z/SN 0+024.37	D. Z/SN 0+048.75	D. Z/SN 0+073.12	D. Z/SN 0+097.50	D. Z/SN 0+121.87	D. Z/SN 0+146.25	D. Z/SN 0+170.62	D. Z/SN 0+195.00	D. Z/SN 0+219.37	D. Z/SN 0+243.75	D. Z/SN 0+268.12	D. Z/SN 0+292.50	D. Z/SN 0+316.87	D. Z/SN 0+341.25	D. Z/SN 0+365.62	D. Z/SN 0+390.00	D. Z/SN 0+414.37	D. Z/SN 0+438.75	D. Z/SN 0+463.12	D. Z/SN 0+487.50	D. Z/SN 0+511.87	D. Z/SN 0+536.25	D. Z/SN 0+560.62	D. Z/SN 0+585.00	D. Z/SN 0+609.37	D. Z/SN 0+633.75	D. Z/SN 0+658.12	D. Z/SN 0+682.50	D. Z/SN 0+706.87	D. Z/SN 0+731.25	D. Z/SN 0+755.62	
DISTANZE PARZIALI	24.375	24.375	24.375	24.375	24.375	24.375	24.375	24.375	24.375	24.375	24.375	24.375	24.375	24.375	24.375	24.375	15.00	23.535	23.535	23.535	23.535	23.535	23.535	23.535	23.535	23.535	23.535	23.535	23.535	23.535	23.535	0.50	
FONDO ALVEO	8.50	8.42	8.34	8.26	8.18	8.09	8.01	7.93	7.85	7.77	7.69	7.61	7.52	7.44	7.36	7.28	7.20	7.20	7.16	7.11	7.07	7.03	6.99	6.94	6.90	6.86	6.81	6.77	6.73	6.69	6.64	6.60	5.60
SOMMITÀ SPONDALE DESTRA/SINISTRA	10.50	10.42	10.34	10.26	10.18	10.09	10.01	9.93	9.85	9.77	9.69	9.61	9.52	9.44	9.36	9.28	9.20	9.20	9.16	9.11	9.07	9.03	8.99	8.94	8.90	8.86	8.81	8.77	8.73	8.69	8.64	8.60	8.60
LIVELLO IDRICO STATO DI PROGETTO	9.15	9.07	8.99	8.91	8.82	8.74	8.67	8.59	8.51	8.44	8.37	8.30	8.25	8.20	8.17	8.14	8.11	8.07	8.02	7.98	7.93	7.88	7.83	7.79	7.74	7.68	7.63	7.57	7.51	7.44	7.35	7.07	6.30
TIPOLOGIA INTERVENTO	SEZIONE TIPOLOGICA DEV.Z/SN-1																SEZIONE TIPOLOGICA DEV.Z/SN-2																

PROGETTAZIONE RAGGRUPPAMENTO TEMPORANEO DI IMPRESE:
(Capogruppo mandataria)

(Mandanti)

BETA studio

POLITECNICA BUILDING FOR HUMANS

Metassociati architettura ingegneria urbanistica

IL SINDACO:
Dott. Settimo Nizzi

RESPONSABILE DELL'INTEGRAZIONE DELLE PRESTAZIONI SPECIALISTICHE: Ing. Simone Venturini

TITOLO
PROPOSTA DI INTERVENTO
Sistemazioni fluviali in area urbana
Deviatore Canale Zozò/Rio San Nicola
Profilo Longitudinale

IL DIRIGENTE:
Ing. Antonio G. Zanda

CODICE ELABORATO: D.09.12

SCALA: 1:100 / 1:2000

DATA: FEBBRAIO 2018

NOME FILE: D.09.12_00.dwg

ELABORAZIONE PROGETTUALE		REVISIONI			
POLITECNICA SOC. COOP. Ing. STEFANO RIPARI Ordine degli Ingegneri della Provincia di Modena N.A3206					
0	02.2018	EMISSIONE	Ing. S. RIPARI	Ing. S. RIPARI	Ing. S. RIPARI
REV.	DATA	MOTIVO	REDATTO	VERIFICATO	APPROVATO