


No. SEZIONI	1	2	3	4	5	6	7	8	9	10	11	12	13	14	15	16	17	18	19	20	21	22	23	24	25	26	27	28	29	30	31	32	33	34	35	36	37	38	39	40	41	42	43	44	45	46	47	48
DISTANZE PROGRESSIVE (m)	0.00	50.00	100.00	150.00	200.00	250.00	300.00	350.00	400.00	450.00	500.00	550.00	600.00	650.00	700.00	750.00	800.00	850.00	900.00	950.00	1000.00	1050.00	1100.00	1150.00	1200.00	1250.00	1300.00	1350.00	1400.00	1450.00	1500.00	1550.00	1600.00	1650.00	1700.00	1750.00	1800.00	1850.00	1900.00	1950.00	2000.00	2050.00	2100.00	2150.00	2200.00	2250.00	2300.00	2340.00
DISTANZE PARZIALI (m)		50.00	50.00	50.00	50.00	50.00	50.00	50.00	50.00	50.00	50.00	50.00	50.00	50.00	50.00	50.00	50.00	50.00	50.00	50.00	50.00	50.00	50.00	50.00	50.00	50.00	50.00	50.00	50.00	50.00	50.00	50.00	50.00	50.00	50.00	50.00	50.00	50.00	50.00	50.00	50.00	50.00	50.00	50.00	50.00	40.00		
QUOTE TERRENO (m s.m.m.)	35.12	37.71	40.11	41.24	42.97	43.81	44.60	45.39	45.76	45.86	45.96	46.13	45.92	45.66	45.76	45.86	45.51	44.92	44.34	43.76	43.39	43.11	42.87	42.54	41.75	40.46	38.80	37.20	35.75	36.68	37.18	37.24	36.78	36.18	35.16	34.71	35.08	35.90	36.79	37.55	37.84	38.00	36.44	36.02	35.36	32.98	30.60	
QUOTE PROGETTO - SCORRIMENTO (m s.m.m.)	33.68	33.58	33.48	33.38	33.28	33.18	33.08	32.98	32.88	32.78	32.68	32.58	32.48	32.38	32.28	32.18	32.08	31.98	31.88	31.78	31.68	31.58	31.48	31.38	31.28	31.18	31.08	30.98	30.88	30.78	30.68	30.58	30.48	30.38	30.28	30.18	30.08	29.98	29.88	29.78	29.68	29.58	29.48	29.38	29.28	29.18	29.08	
DIFFERENZA QUOTE PROGETTO/TERRENO (m)	-1.44	-4.13	-6.63	-7.86	-9.69	-10.63	-11.52	-12.41	-12.88	-13.08	-13.28	-13.55	-13.44	-13.28	-13.48	-13.68	-13.43	-12.94	-12.46	-11.98	-11.71	-11.53	-11.39	-11.16	-10.47	-9.28	-7.72	-6.22	-4.87	-5.90	-6.50	-6.66	-6.30	-5.80	-4.88	-4.53	-5.00	-5.92	-6.91	-7.77	-8.16	-8.42	-6.96	-6.64	-6.08	-3.80	-1.52	
ETTOMETRICHE (hm)	0	1	2	3	4	5	6	7	8	9	10	11	12	13	14	15	16	17	18	19	20	21	22	23																								

LEGENDA

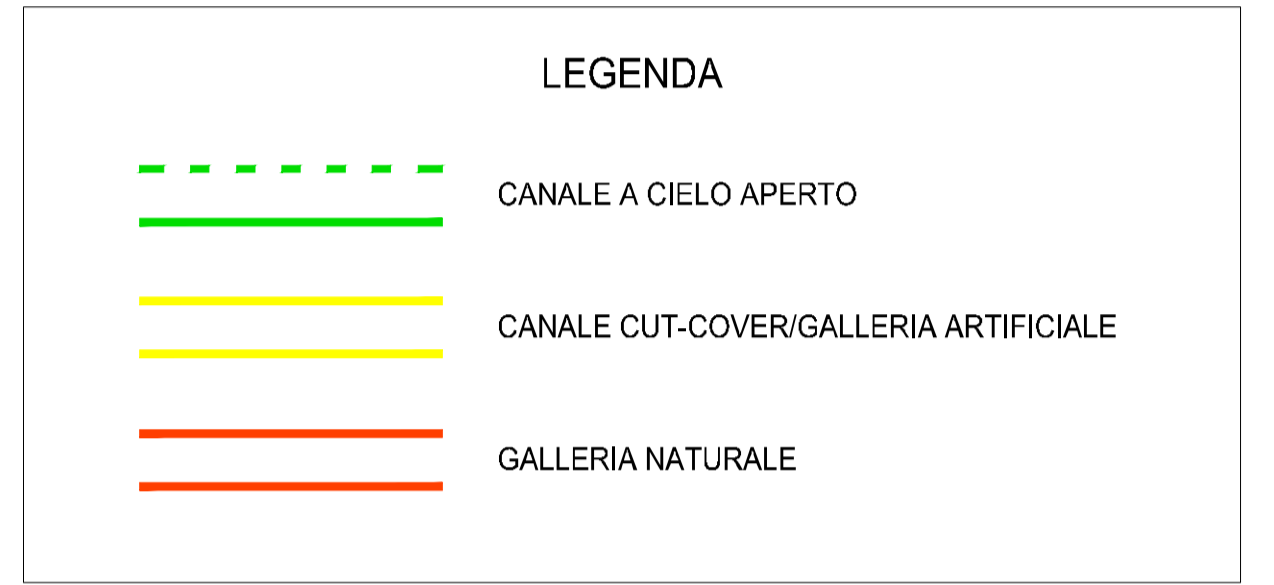



**COMUNE DI OLBIA**  
Provincia di Sassari  
zona autonoma di Olbia-Tempio

Soluzione progettuale alternativa al  
"Quadro delle opere di mitigazione del rischio idraulico"  
approvato dal Comitato Istituzionale  
dell'Autorità di Bacino con  
Delibera n° 1 del 26.05.2015  
CIG 6934262E03.

## STUDIO DI FATTIBILITA'

<p>PROGETTAZIONE RAGGRUPPAMENTO TEMPORANEO DI IMPRESE: (Capogruppo mandataria)</p> <p>(Mandanti)</p> <div style="display: flex; justify-content: space-around;">    </div>	<p>IL SINDACO: Dot. Settimo Nizzi</p>												
<p>RESPONSABILE DELL'INTEGRAZIONE DELLE PRESTAZIONI SPECIALISTICHE: Ing. Simone Venturini</p>													
<p>TITOLO</p> <p><b>STUDI ED INDAGINI</b> Geologia Profilo Geologico in asse scolmatore 2</p>													
<p>IL DIRIGENTE: Ing. Antonio G. Zanda</p>													
<p>CODICE ELABORATO: <b>B.03.05</b></p>	<p>SCALA: 1:5000/1:500 DATA: FEBBRAIO 2018 NOME FILE: B.03.05_00.dwg</p>												
<p>ELABORAZIONE PROGETTUALE: Metassociati S.r.l. Giovanni Antonio Mura Ordine degli Ingegneri della Provincia di Nuoro N. 107</p>	<p>REVISIONI</p> <table border="1" style="width: 100%; border-collapse: collapse;"> <thead> <tr> <th>REV.</th> <th>DATA</th> <th>MOTIVO</th> <th>REDATTO</th> <th>VERIFICATO</th> <th>APPROVATO</th> </tr> </thead> <tbody> <tr> <td>0</td> <td>02/2018</td> <td>EMISSIONE</td> <td>Arch. Giuseppe Mura</td> <td>Ing. Giovanni Antonio Mura</td> <td>Ing. Roberto Barracu</td> </tr> </tbody> </table>	REV.	DATA	MOTIVO	REDATTO	VERIFICATO	APPROVATO	0	02/2018	EMISSIONE	Arch. Giuseppe Mura	Ing. Giovanni Antonio Mura	Ing. Roberto Barracu
REV.	DATA	MOTIVO	REDATTO	VERIFICATO	APPROVATO								
0	02/2018	EMISSIONE	Arch. Giuseppe Mura	Ing. Giovanni Antonio Mura	Ing. Roberto Barracu								