



GALLERIA NATURALE – SEZIONE TIPO B0

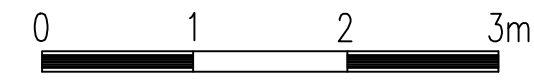

PIANO DI CAMPAGNA VARIABILE

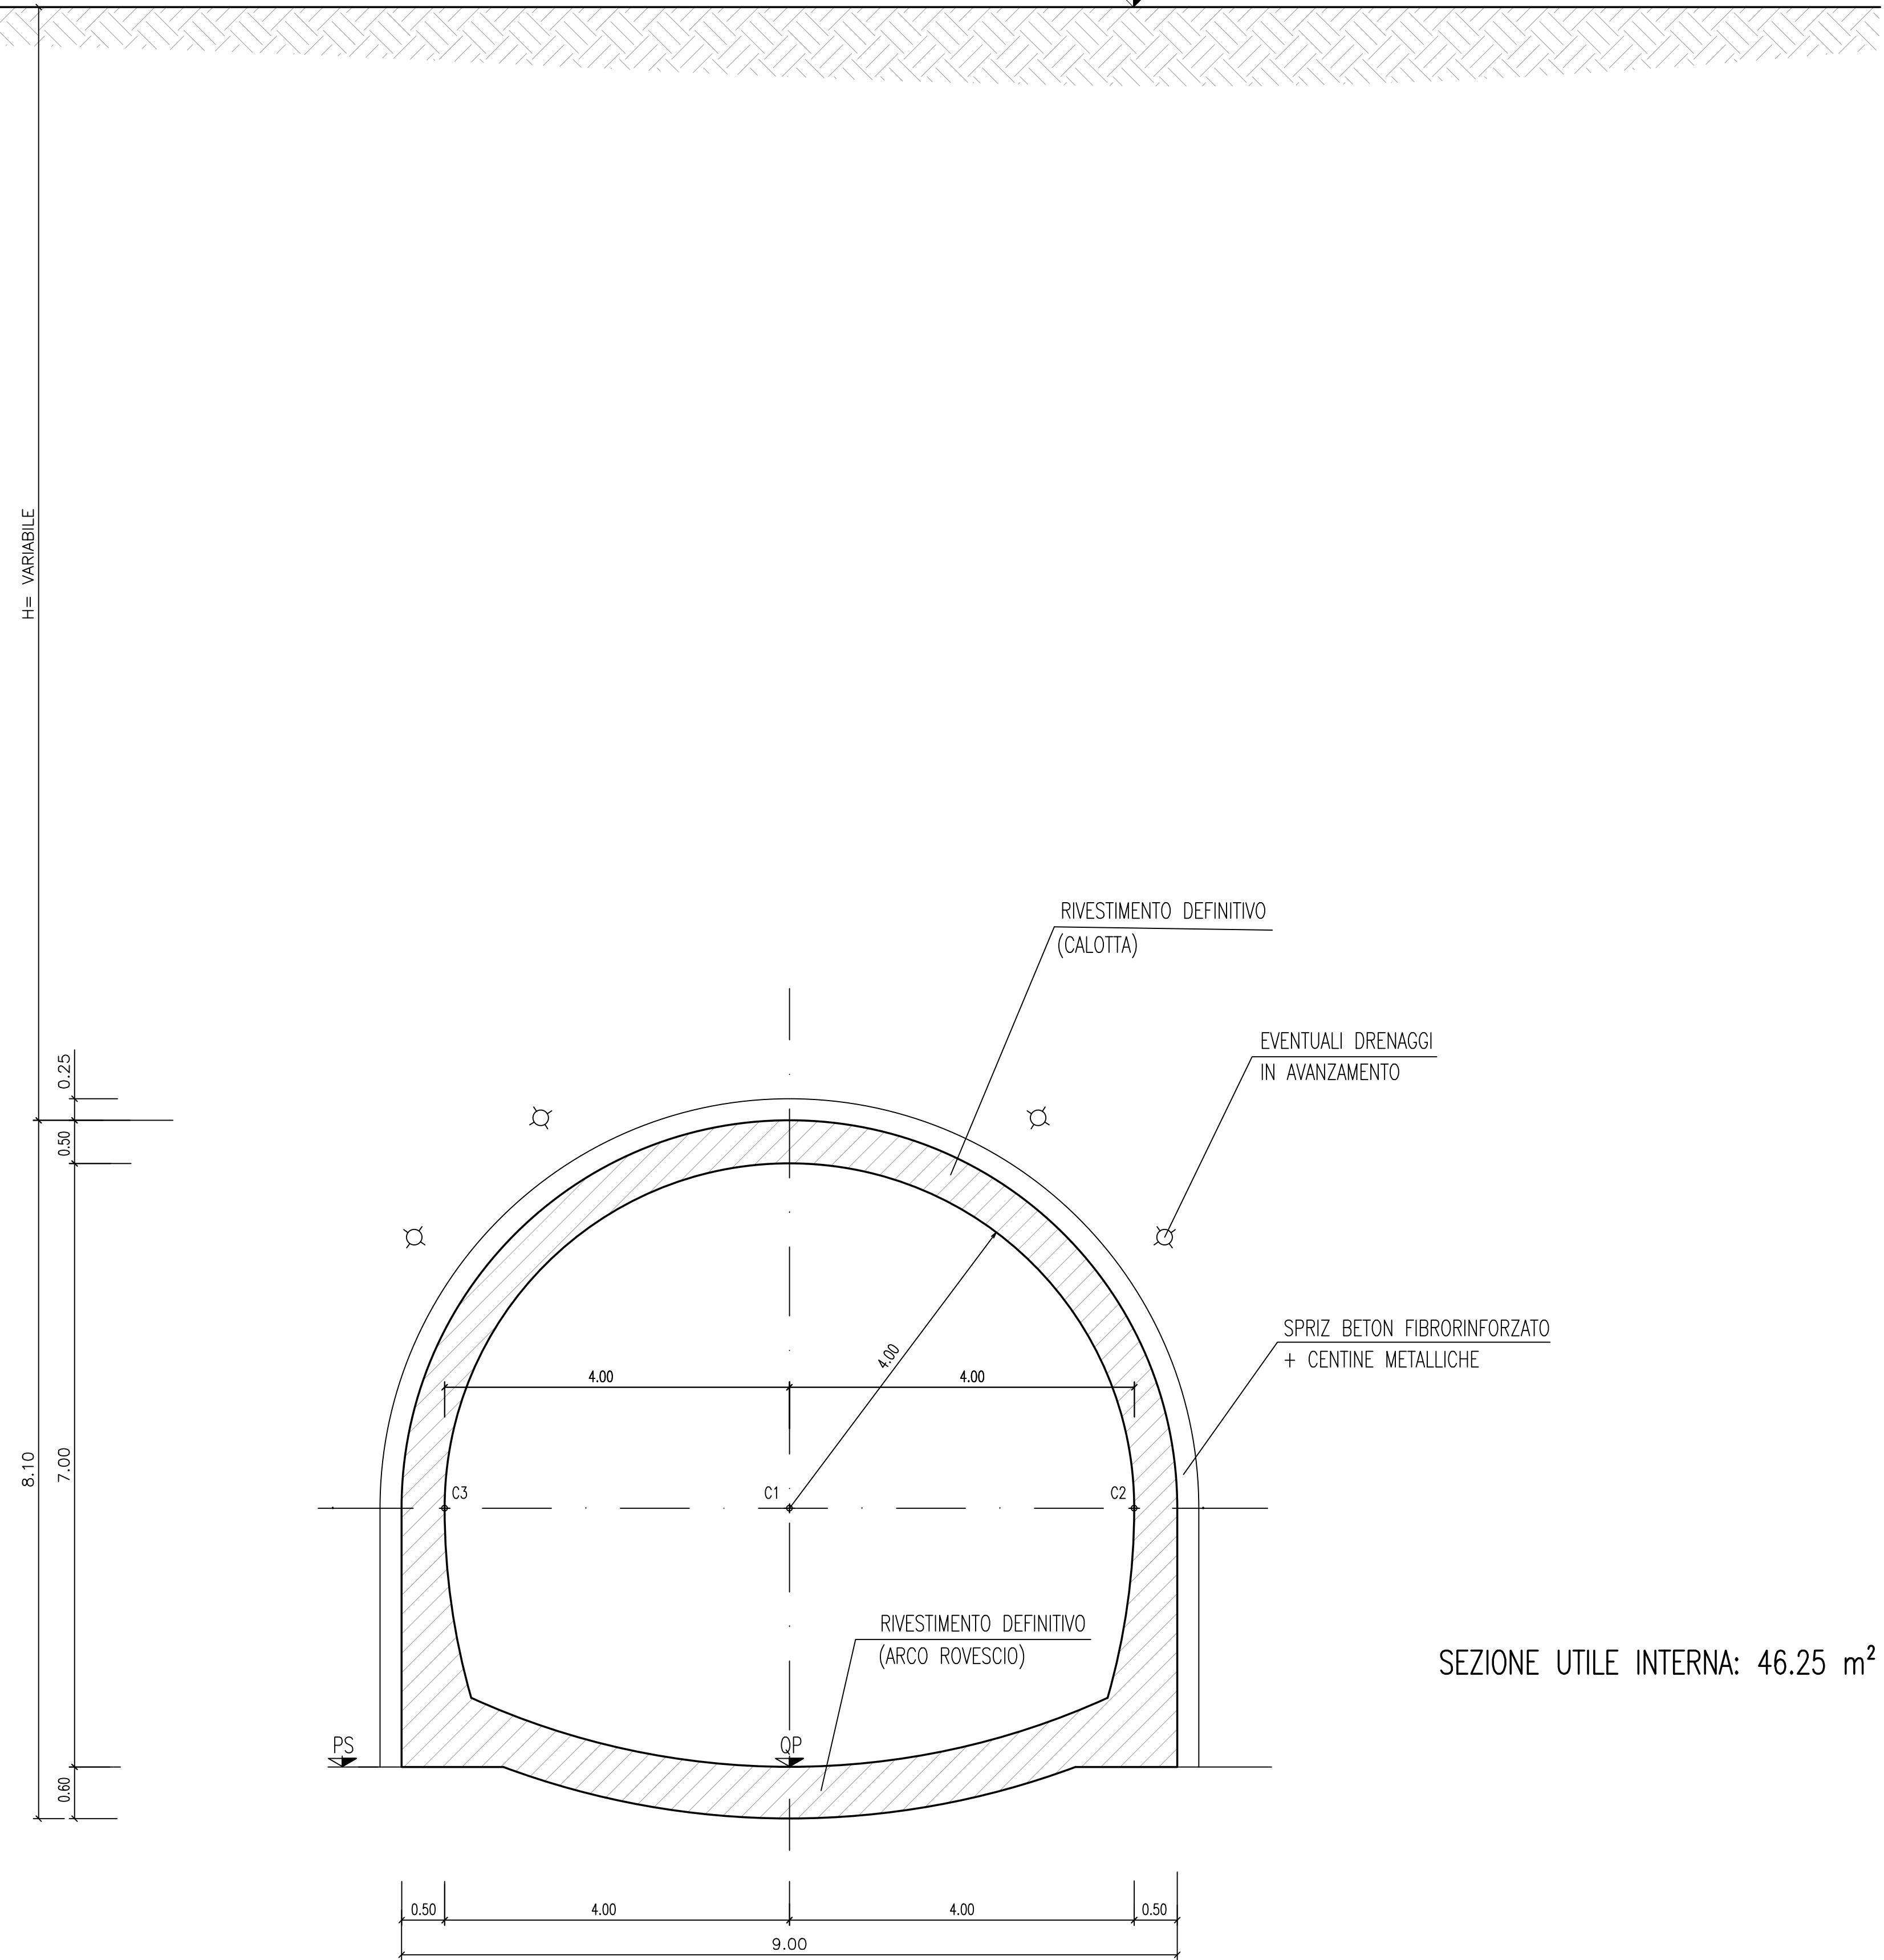

SEZIONE UTILE INTERNA: 46.25 m²



COMUNE DI OLBIA
Provincia di Sassari
zona autonoma di Olbia-Tempio



STUDIO DI FATTIBILITA'

PROGETTAZIONE RAGGRUPPAMENTO TEMPORANEO DI IMPRESE:
(Capogruppo mandataria)



(Mandanti)



IL SINDACO:
Dott. Settimo Nizzi

RESPONSABILE DELL'INTEGRAZIONE DELLE PRESTAZIONI SPECIALISTICHE: Ing. Simone Venturini

TITOLO

PROPOSTA DI INTERVENTO
Scolmatore SdP 1
Scolmatore - Sezione tipo 3

IL DIRIGENTE:
Ing. Antonio G. Zanda

CODICE ELABORATO	SCALA	DATA
D.02.11	1:50	FEBBRAIO 2018
	NOME FILE	
	D.02.11_00.dwg	

ELABORAZIONE PROGETTUALE		REVISIONI			
TECHNITAL S.p.A. Ing. ALESSANDRO CACCIATORI Ordine degli Ingegneri della Provincia di Verona N.42996					
0	02.2018	EMISSIONE	Geom. G. AVESANI	Ing. A. CACCIATORI	Ing. S. VENTURINI
REV.	DATA	MOTIVO	REDATTO	VERIFICATO	APPROVATO