



GALLERIE NATURALI PARALLELE – SEZIONE TIPO B0

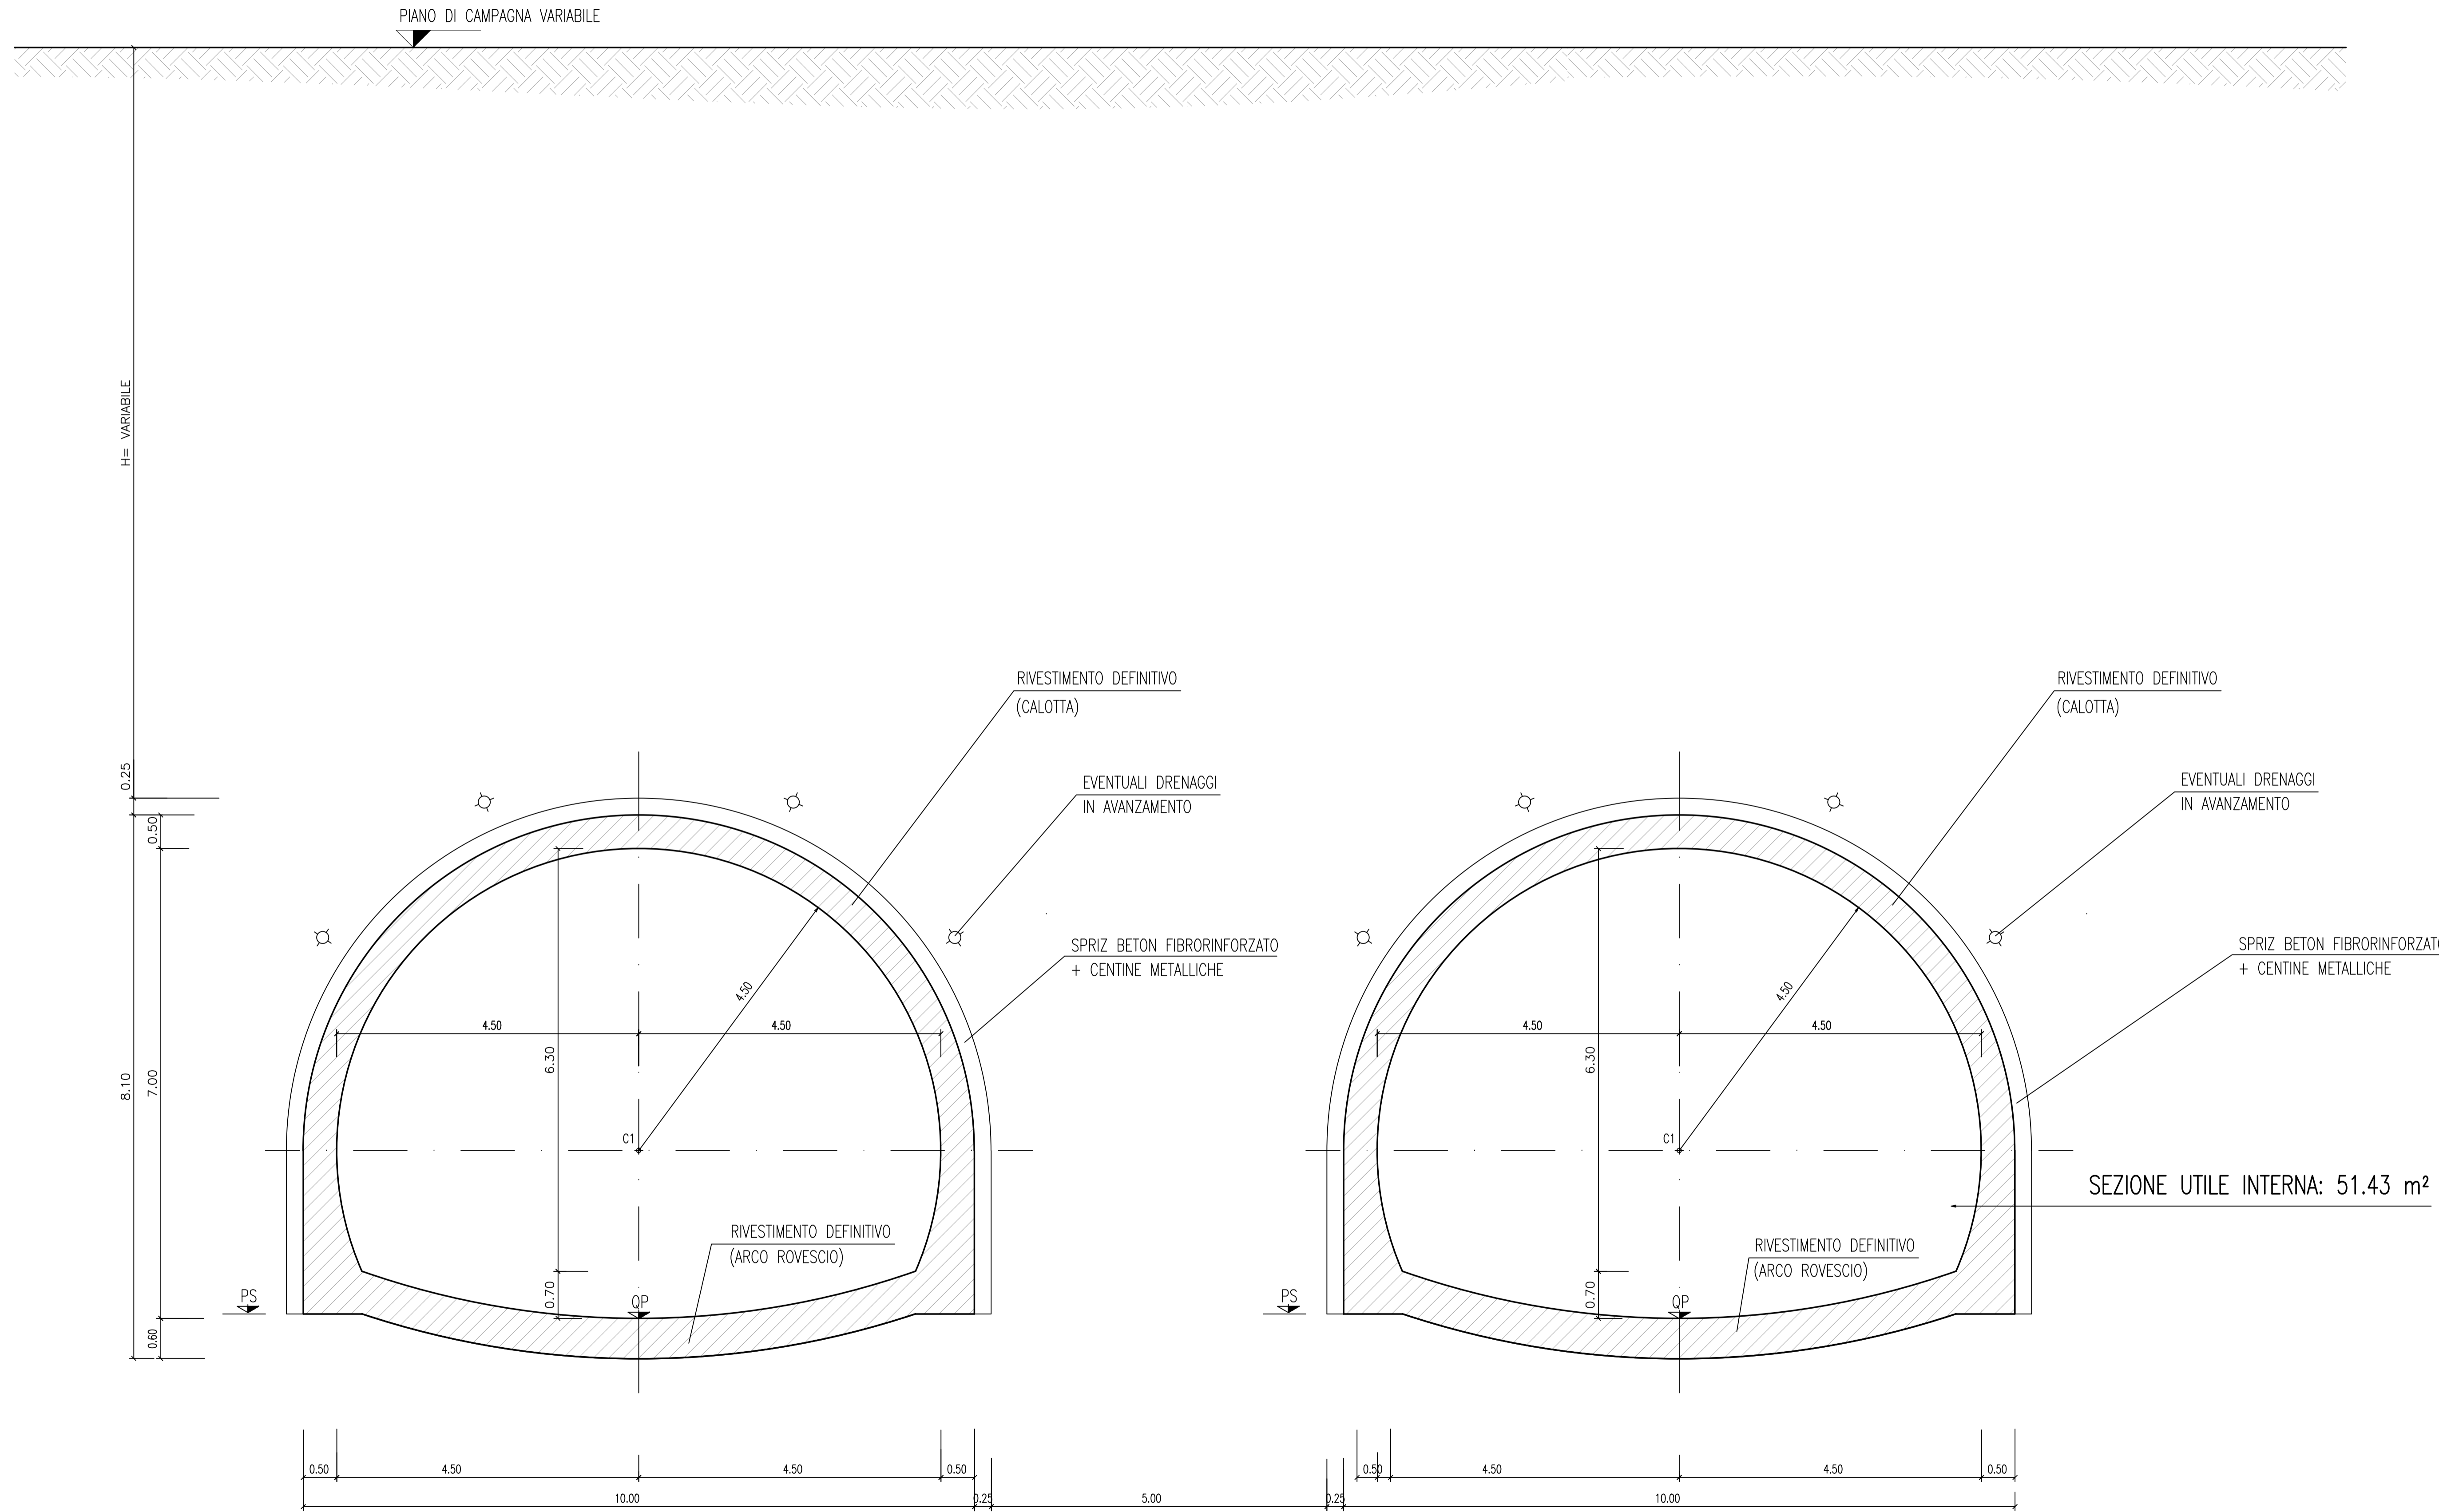

COMUNE DI OLBIA
 Provincia di Sassari
 zona autonoma di Olbia-Tempio

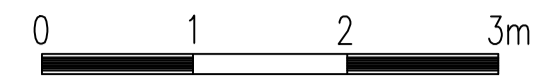

Soluzione progettuale alternativa al
 "Quadro delle opere di mitigazione del rischio idraulico"
 approvato dal Comitato Istituzionale
 dell'Autorità di Bacino con
 Delibera n° 1 del 26.05.2015
 CIG 6934262E03.

STUDIO DI FATTIBILITÀ'

PROGETTAZIONE RAGGRUPPAMENTO TEMPORANEO DI IMPRESE: (Capogruppo mandataria)				IL SINDACO: Dott. Settimo Nizzi													
(Mandanti)				IL DIRIGENTE: Ing. Antonio G. Zanda													
RESPONSABILE DELL'INTEGRAZIONE DELLE PRESTAZIONI SPECIALISTICHE: Ing. Simone Venturini																	
TITOLO																	
PROPOSTA DI INTERVENTO Scolmatore SdP 3 Scolmatore - Sezione tipo 3																	
CODICE ELABORATO		SCALA	DATA														
D.02.14		1:50	FEBBRAIO 2018														
		NOME FILE															
		D.02.14_00.dwg															
ELABORAZIONE PROGETTUALE		REVISIONI															
TECHINTAL S.p.A. Ing. ALESSANDRO CACCIATORI Ordine degli Ingegneri della Provincia di Verona N.42996		<table border="1"> <tr> <th>REV</th> <th>DATA</th> <th>MOTIVO</th> <th>REDATTO</th> <th>VERIFICATO</th> <th>APPROVATO</th> </tr> <tr> <td>0</td> <td>02.2018</td> <td>EMMISSIONE</td> <td>Geom. G. AVESANI</td> <td>Ing. A. CACCIATORI</td> <td>Ing. S. VENTURINI</td> </tr> </table>				REV	DATA	MOTIVO	REDATTO	VERIFICATO	APPROVATO	0	02.2018	EMMISSIONE	Geom. G. AVESANI	Ing. A. CACCIATORI	Ing. S. VENTURINI
REV	DATA	MOTIVO	REDATTO	VERIFICATO	APPROVATO												
0	02.2018	EMMISSIONE	Geom. G. AVESANI	Ing. A. CACCIATORI	Ing. S. VENTURINI												