



COMUNE DI OLBIA
 Provincia di Sassari
 zona autonoma di Olbia-Tempio



Soluzione progettuale alternativa al
 "Quadro delle opere di mitigazione del rischio idraulico"
 approvato dal Comitato Istituzionale
 dell'Autorità di Bacino con
 Delibera n° 1 del 26.05.2015
 CIG 6934262E03.

STUDIO DI FATTIBILITÀ'

PROGETTAZIONE RAGGRUPPAMENTO TEMPORANEO DI IMPRESE:
 (Capogruppo mandataria)



(Mandanti)



IL SINDACO:
 Dott. Settimo Nizzi

RESPONSABILE DELL'INTEGRAZIONE DELLE PRESTAZIONI SPECIALISTICHE: Ing. Simone Venturini

TITOLO
PROPOSTA DI INTERVENTO
 Sistemazioni fluviali in area urbana
 Deviatore Rio Paule Longa / Rio Tannaule
 Profilo Longitudinale

IL DIRIGENTE:
 Ing. Antonio G. Zanda

CODICE ELABORATO

D.09.09

SCALA

1:100 / 1:2000

DATA

FEBBRAIO 2018

NOME FILE


D.09.09_00.dwg

ELABORAZIONE PROGETTUALE

POLITECNICA SOC. COOP.
 Ing. STEFANO RIPARI
 Ordine degli Ingegneri
 della Provincia di Modena
 N. A3206

REVISIONI

REV.	DATA	MOTIVO	REDATTO	VERIFICATO	APPROVATO
0	02.2018	EMISSIONE	Ing. S. RIPARI	Ing. S. RIPARI	Ing. S. RIPARI

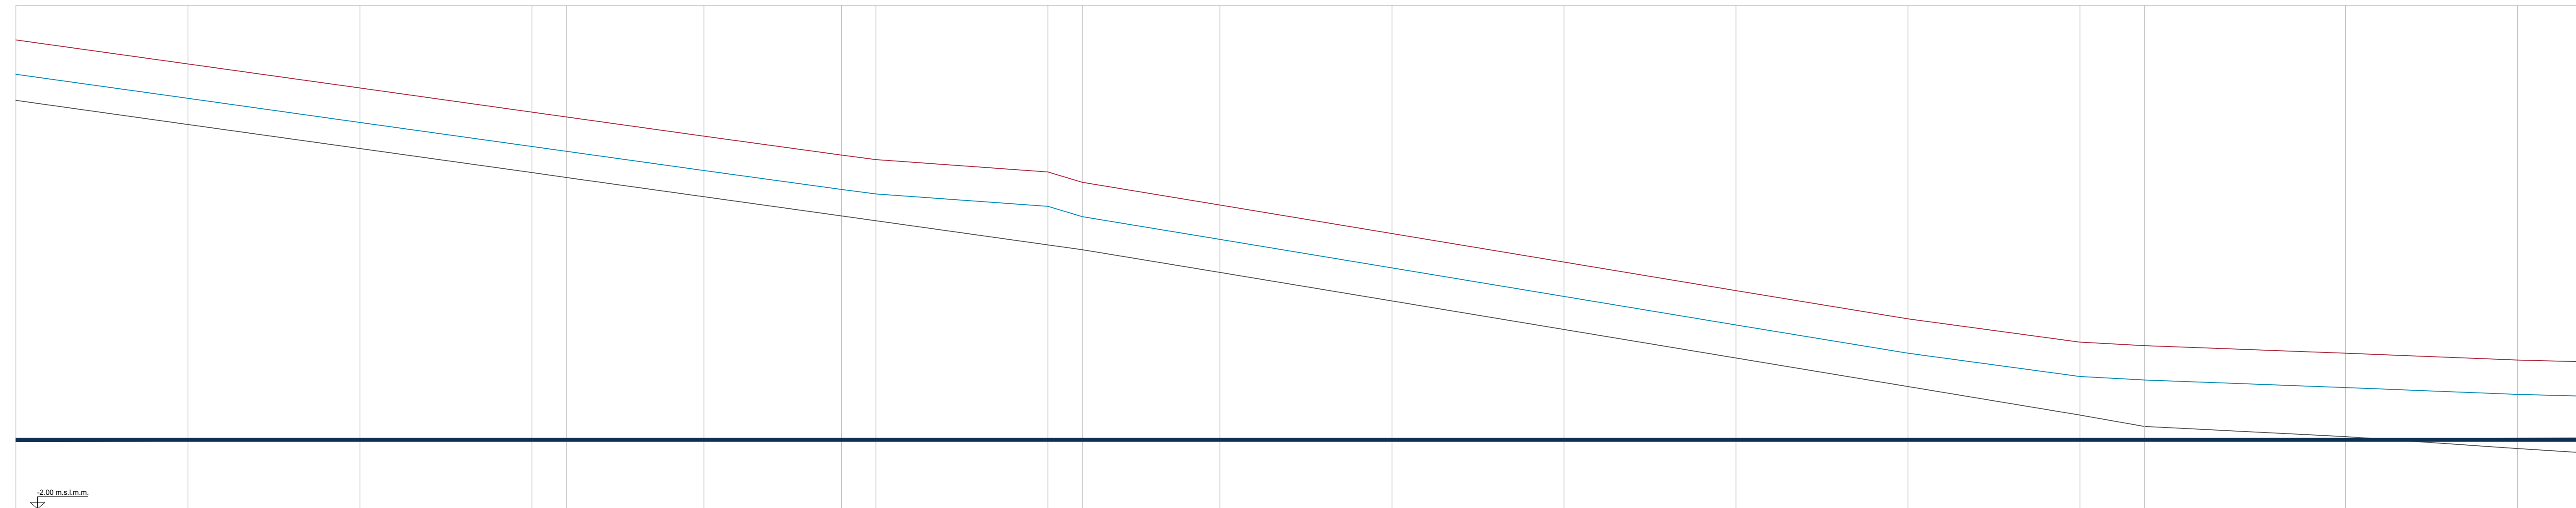

1:100
 1:2000
 -2.00 m.s.l.m.m.

Fondo alveo
 Sommità spondale destra/sinistra
 Livello idrico
 +0.00 - Livello medio del mare

NOME PROGRESSIVA	S.P.L+T 0+000,00	S.P.L+T 0+1000,00	S.P.L+T 0+2000,00	S.P.L+T 0+3000,00	S.P.L+T 0+3200,00	S.P.L+T 0+4000,00	S.P.L+T 0+4800,00	S.P.L+T 0+5000,00	S.P.L+T 0+6000,00	S.P.L+T 0+6200,00	S.P.L+T 0+7000,00	S.P.L+T 0+8000,00	S.P.L+T 0+9000,00	S.P.L+T 1+000,00	S.P.L+T 1+200,00	S.P.L+T 1+240,00	S.P.L+T 1+337,42	S.P.L+T 1+454,33	S.P.L+T 1+495,30	
DISTANZE PARZIALI		100.00	100.00	100.00	20.00	80.00	80.00	20.00	100.00	20.00	80.00	100.00	100.00	100.00	100.00	100.00	40.00	97.42	116.91	38.97
FONDO ALVEO	9.87	9.17	8.47	7.77	7.63	7.07	6.51	6.37	5.67	5.53	4.87	4.04	3.21	2.38	1.55	0.72	0.39	0.10	-0.25	-0.37
SOMMITÀ SPONDALE DESTRA/SINISTRA	11.63	10.93	10.23	9.53	9.39	8.83	8.28	8.15	7.79	7.49	6.83	6.00	5.17	4.34	3.52	2.84	2.74	2.52	2.32	2.27
LIVELLO IDRICO STATO DI PROGETTO	10.63	9.93	9.23	8.53	8.39	7.83	7.28	7.15	6.79	6.49	5.83	5.00	4.17	3.34	2.52	1.84	1.74	1.52	1.32	1.27
TIPOLOGIA INTERVENTO	SEZIONE TIPOLOGICA DEV.PL/T - Sezione tipologica unica																			